


# ПЛАН ДЕТАЉНЕ РЕГУЛАЦИЈЕ ДЕЛА БЛОКА 1 У ИНЂИЈИ

- НАЦРТ -

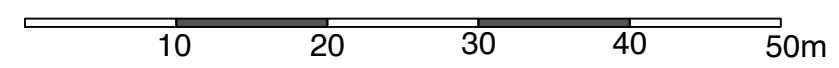

## ПЛАН МРЕЖЕ И ОБЈЕКТА ИНФРАСТРУКТУРЕ СА СИНХРОН ПЛАНОМ

### ВОДНА И КОМУНАЛНА ИНФРАСТРУКТУРА

- ВОДОВДНА МРЕЖА
- КАНАЛИЗАЦИЈА ОТПАДНИХ ВОДА
- АТМОСФЕРСКА КАНАЛИЗАЦИЈА

### ЕЛЕКТРОЕНЕРГЕТСКА ИНФРАСТРУКТУРА

- ТС 20/0,4kV ПОСТОЈЕЋА
- ЕЕ 20kV ПОСТОЈЕЋА
- ЕЕ 0,4kV ПОСТОЈЕЋА

### ТЕРМОЕНЕРГЕТСКА ИНФРАСТРУКТУРА


- ДИСТРИБУТИВНИ ГАСОВОД

### ЕЛЕКТРОНСКА КОМУНИКАЦИОНА ИНФРАСТРУКТУРА

- ЕК КАБЛ ПОДЗЕМНИ
- - - ГРАНИЦА ОБУХВАТА ПЛАНА

### САОБРАЋАЈНА ИНФРАСТРУКТУРА ЈАВНИХ ПОВРШИНА

- ГЛАВНА НАСЕЉСКА САОБРАЋАЈНИЦА (ТРАСА ДП IIа РЕДА БР. 100)
- ПРИСТУПНА САОБРАЋАЈНИЦА
- КОЛСКО-МАНИПУЛАТИВНЕ И ПАРКИНГ ПОВРШИНЕ
- ПЕШАЧКЕ ПОВРШИНЕ

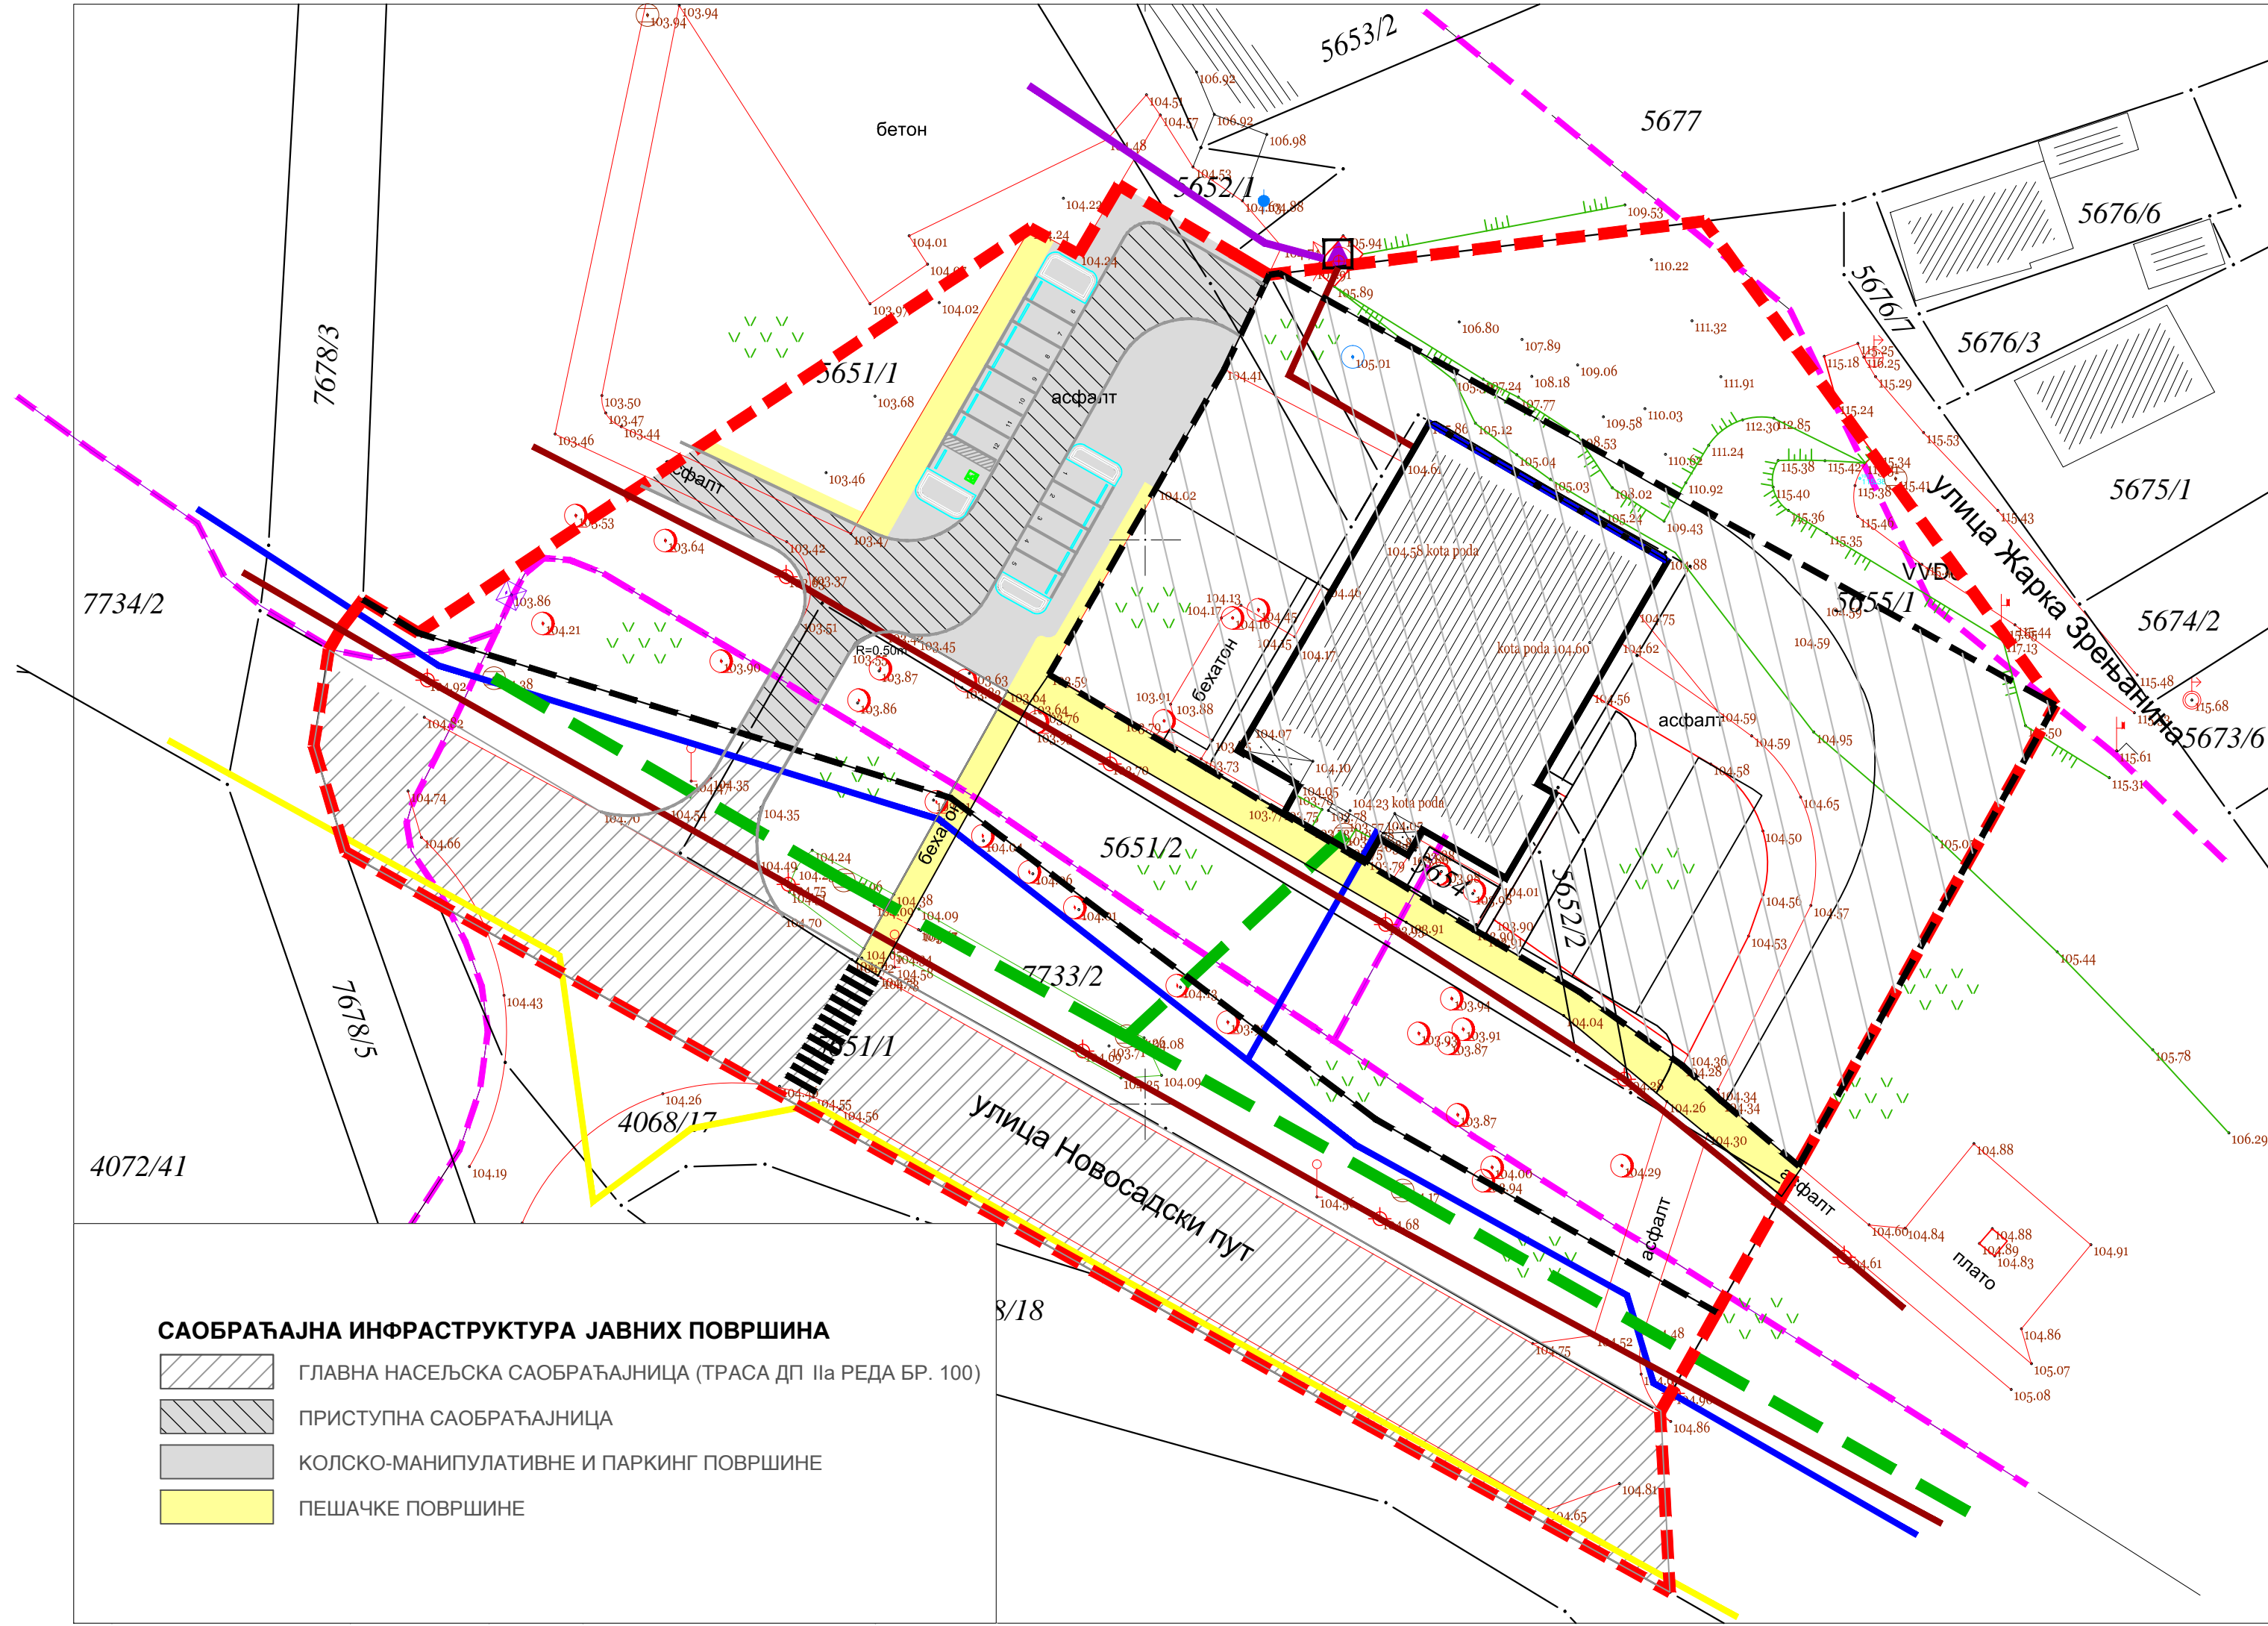

НОСИЛАЦ ИЗРАДЕ ПЛАНА	ОПШТИНА: <b>ИНЂИЈА</b> ОВЛАШЋЕНО ЛИЦЕ:	Печат и потпис:
ОБРАЂИВАЧ	ЈП "ЗАВОД ЗА УРБАНИЗАМ ВОЈВОДИНЕ" ВД ДИРЕКТОРА: ПРЕДРАГ КНЕЖЕВИЋ, дипл. правник ПОМОЋНИК ДИРЕКТОРА: мр ВЛАДИМИР ПИХЛЕР, дипл. инж. арх.	Печат и потпис:
НАЗИВ ПЛАНА	<b>ПЛАН ДЕТАЉНЕ РЕГУЛАЦИЈЕ ДЕЛА БЛОКА 1 У ИНЂИЈИ</b>	
НАЗИВ КАРТЕ	<b>ПЛАН МРЕЖЕ И ОБЈЕКТА ИНФРАСТРУКТУРЕ СА СИНХРОН ПЛАНОМ</b>	
ОДГОВОРНИ УРБАНИСТА	ЈАСНА ЛОВРИЋ, дипл. инж. арх.	
САРАДНИЦИ	ЗОРАН КОРДИЋ, дипл. инж. саобр.      БРАНКО МИЛОВАНОВИЋ, дипл. инж. мелио. ЗОРИЦА САНАДЕР, дипл. инж. електр.      МИЛАН ЖИЖИЋ, дипл. инж. маш. ДРАГАН МОРАЧА, грађ. техн.	
Е- 2784	Размера: 1 : 500	Датум: септембар 2022.
		Печат и потпис: <b>2.5.</b>