Општина Инђија
К.о. Инђија

Катастарско-топографски план дела локације "Блок 42"

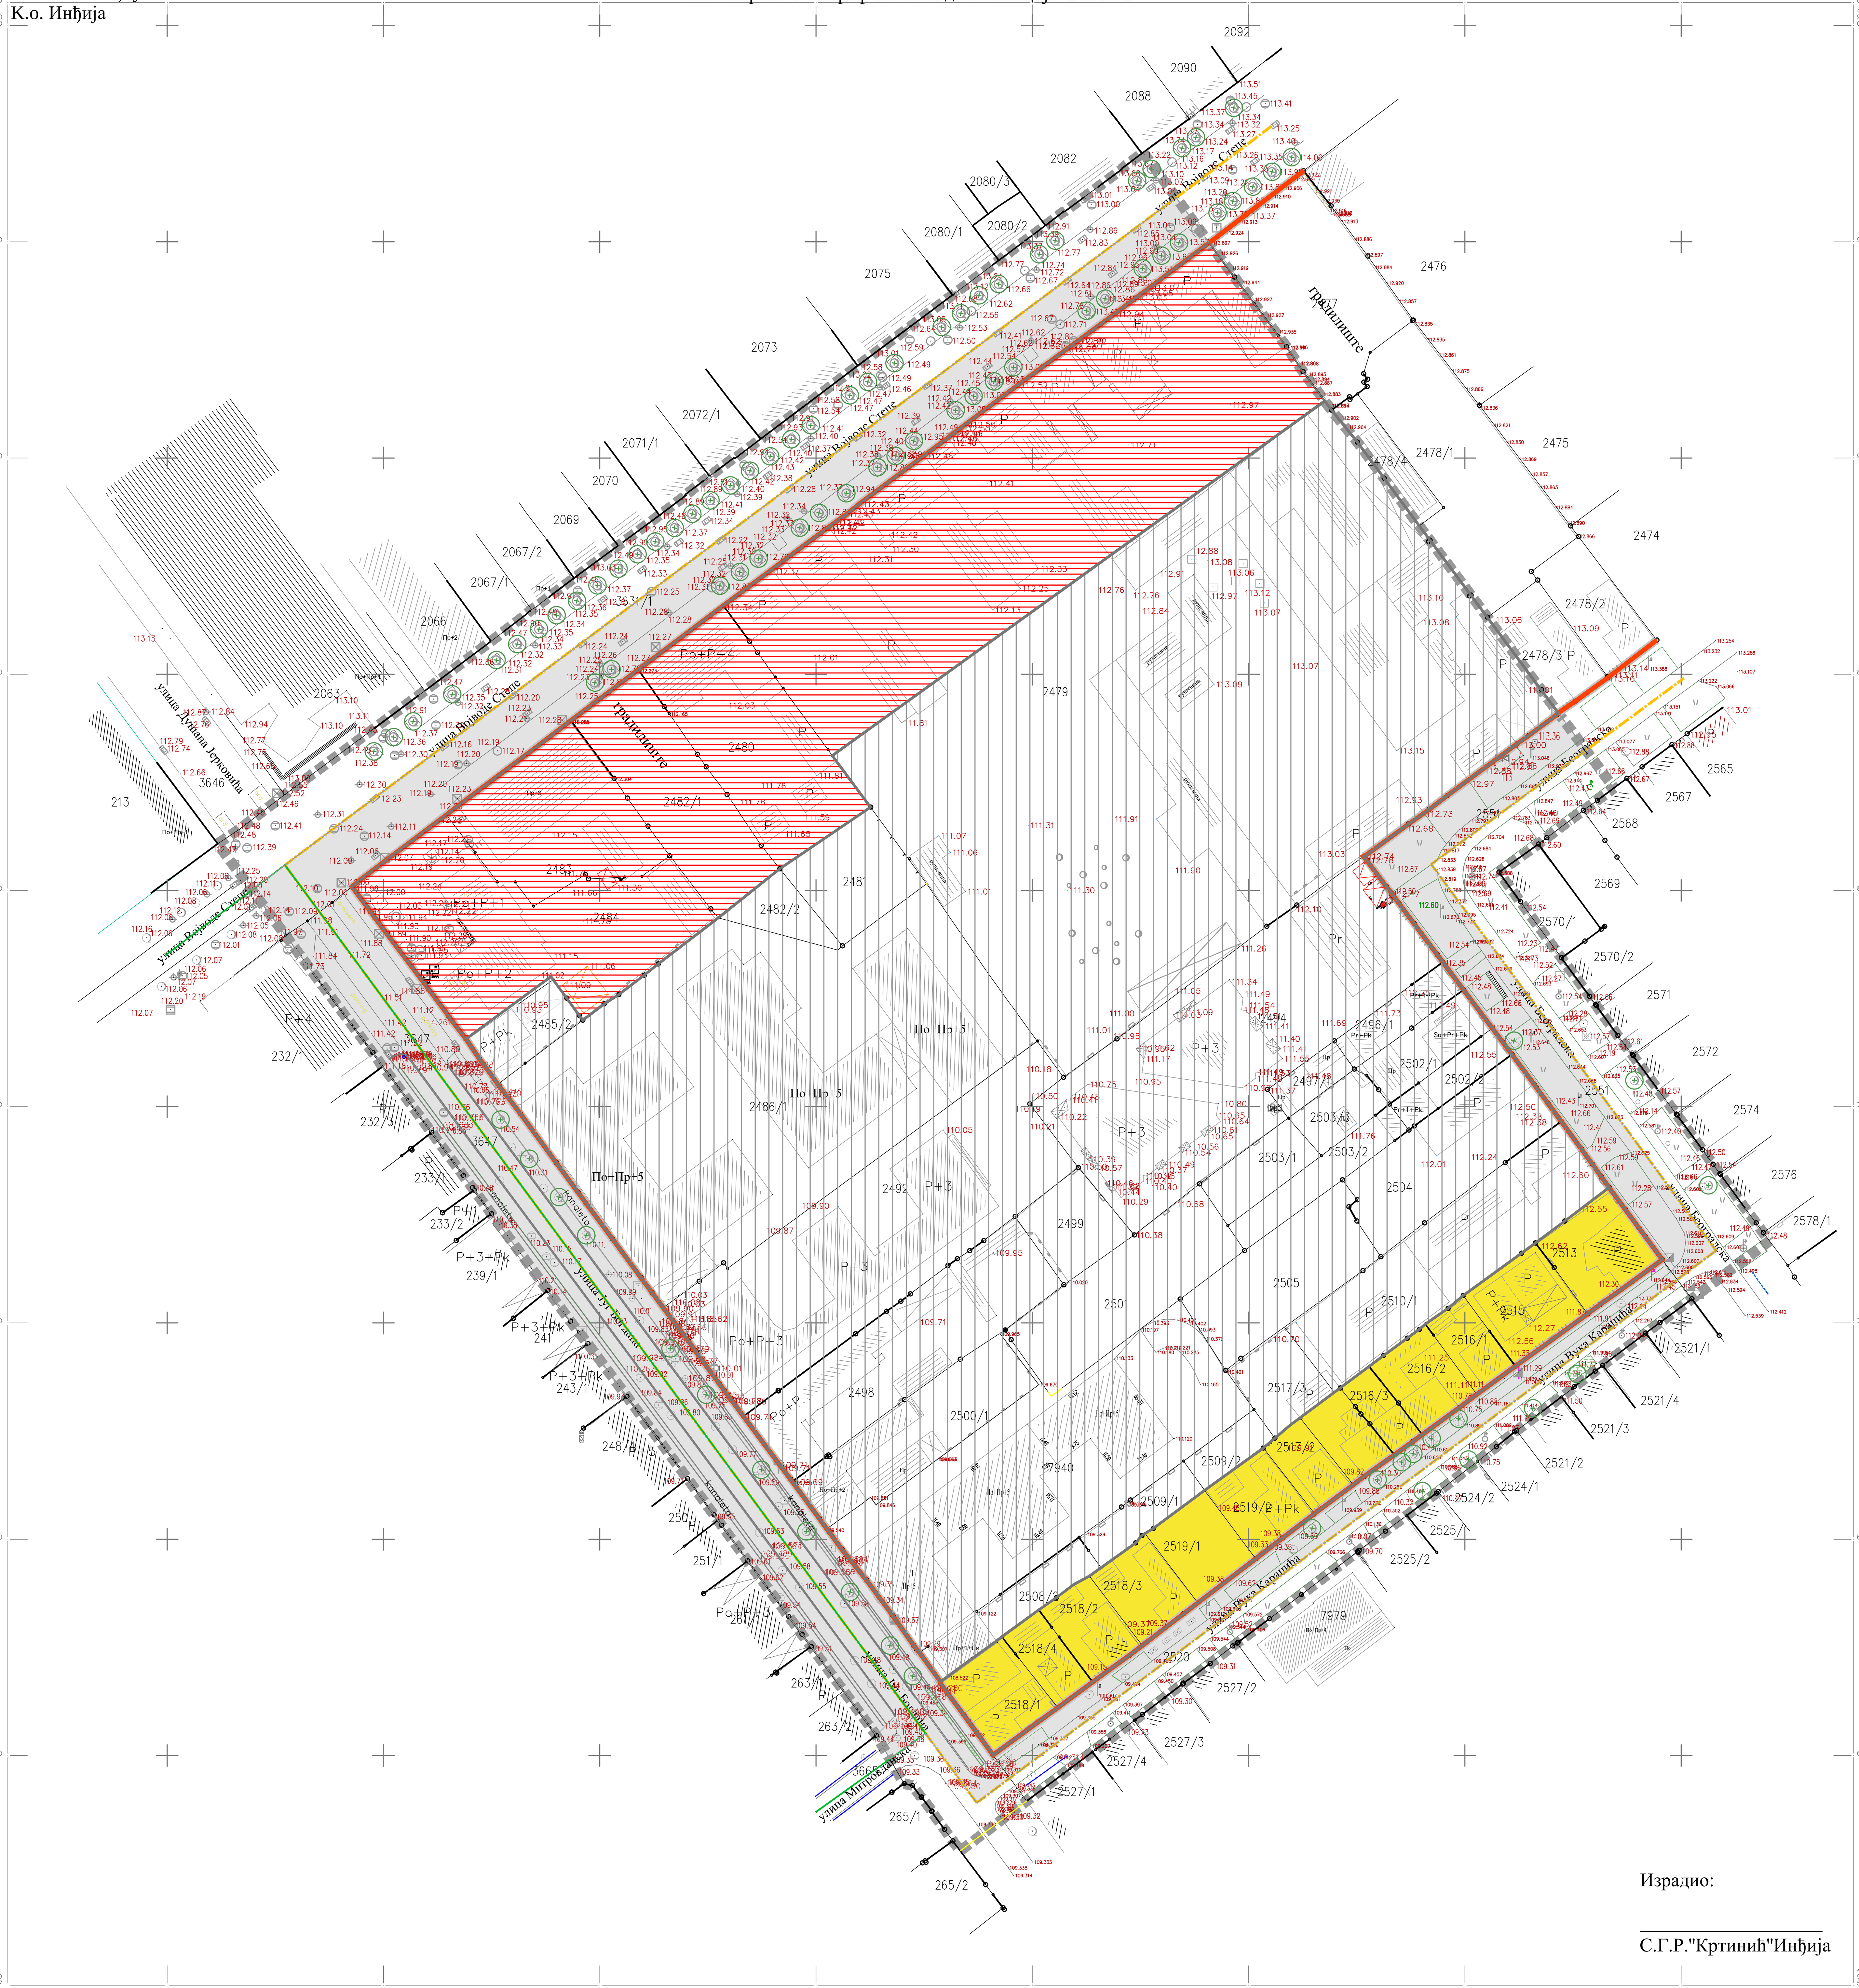

ЛЕГЕНДА:

- катастарско стање
- фактичко стање
- ГП — граница плана
- граница постојеће катастарске парцеле
- 2480 — број катастарске парцеле
- гб — граница блока
- рег.лин. — регулациона линија
- граница зона

ФУНКЦИОНАЛНА ОРГАНИЗАЦИЈА ПРОСТОРА (ПОДЕЛА НА ЗОНЕ)

- зона централних садржаја (до Су+П+4)
- зона стамбене и пословне намене (Су+П+2 до Су+П+5)
- зона породичног становања (до П+1+Пк)
- зона уличних коридора, паркинг површина, пешачких стаза и платоа

ГРАНИЦЕ ВАЖЕЋИХ ПЛАНОВА ДЕТАЉНЕ РЕГУЛАЦИЈЕ

- ПДР блока 42 — граница подручја обухваћена ПДР-ом за блок бр. 42 у Инђији
- ПДР блока 43 — граница подручја обухваћена ПДР-ом за блок бр. 43 у Инђији

ПЛАН ДЕТАЉНЕ РЕГУЛАЦИЈЕ ДЕЛА БЛОКА 42 У ИНЂИЈИ

НАЦРТ

НАМЕНА ЗЕМЉИШТА ПЛАНИРАНА ПДР-ом ЗА БЛОК 42 У ИНЂИЈИ И ПДР-ом ЗА БЛОК 43 У ИНЂИЈИ

ИНВЕСТИТОР:

"SPV LUXURY COMPLEX CENTAR D.O.O."
Царице Милице 18 Инђија

ŽUGAJ INŽENJERING d.o.o.
projektovanje, inženjering, izvo|enje, nadzor
11080 Zemun, Radnička 9; tel: 011 30 76 306;
fax: 011 30 76 305; e-mail: office@zugaj.rs

Радни тим:

Руководилац радног тима:

мр Жугај Здравко, дипл. инж. арх.
Лиценца одговорног
урбанисте бр. 200 0094 03

Сарадници:

Жугај Иван, дипл.инж.арх.
Јаковљевић Мина, маст.инж.арх.
Ивановић Јелена, грађ.тех

Р=1:1000

1.1